


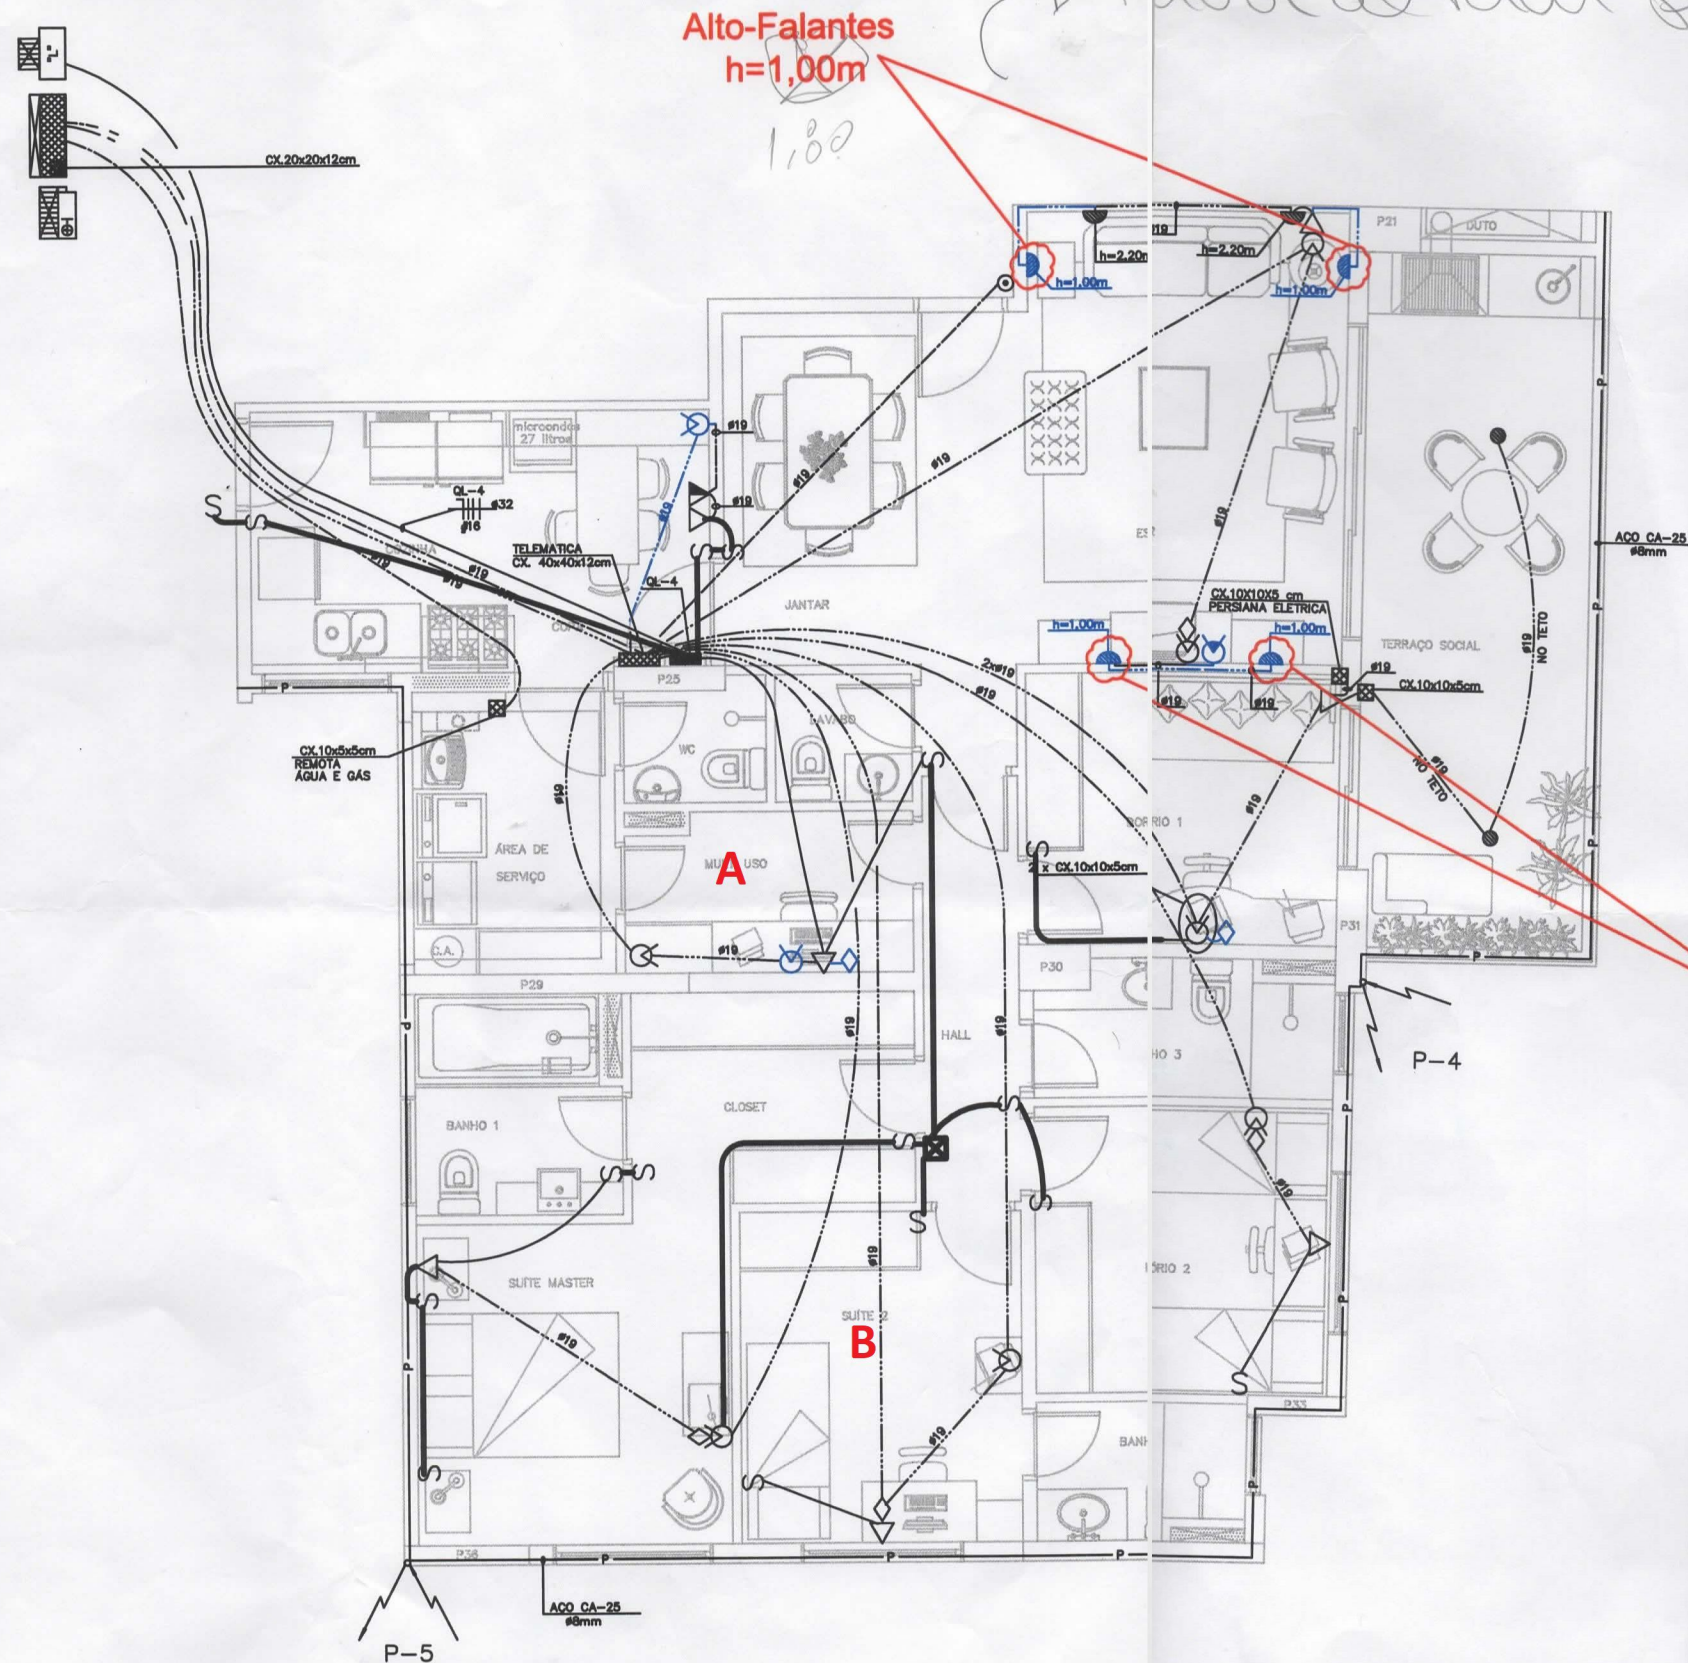

LEGENDA

-  PONTO P/ SONOFLETOR NA PAREDE (h=1,00m)
-  PONTO P/ SONOFLETOR NA PAREDE (h=2,20m)
-  TOMADA P/ PONTO DE TV/FM
-  TOMADA P/ PONTO DE TV/FM (h=1,00m)
-  PONTO P/ INFORMÁTICA

Alto-Falantes
h=1,00m

01	06/10/06	Altura dos Alto-falantes
REV.	APROV.	DATA
DES.: VALQUIRIA	DATA: 05/07/06	DESCRÇÃO
PROJ.: ALCIR	ESC.: 1:50	 ALCELÉTRICA
ENG. RESP.:	CLIENTE:	PROJETO-INSTALAÇÃO-MANUTENÇÃO
		Hamilcar
	TÍTULO:	Infra Estrutura de Alimentadores e Auxiliares
REV.: -01-	DES.:	FOLHA: 2/2